
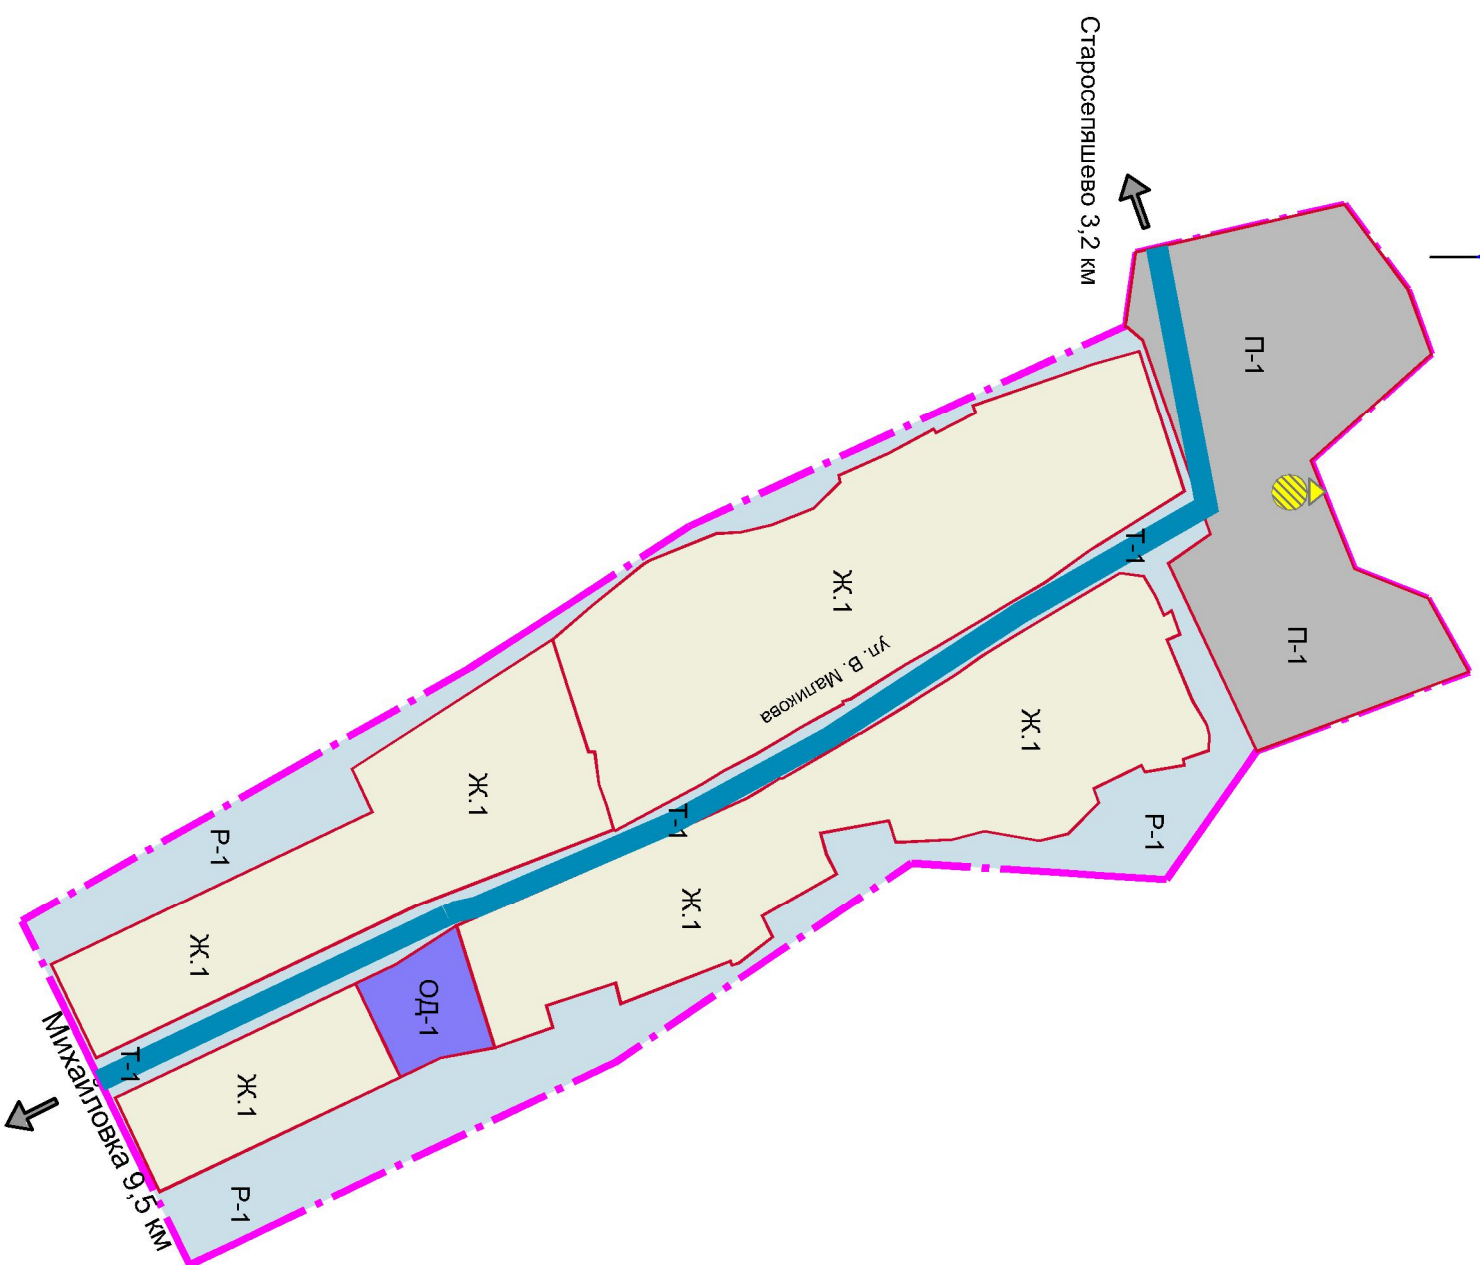


**Карта границ территориальных зон д. Акберда сельского поселения
Ибраевский сельсовет муниципального района Альшеевский район
Республики Башкортостан**

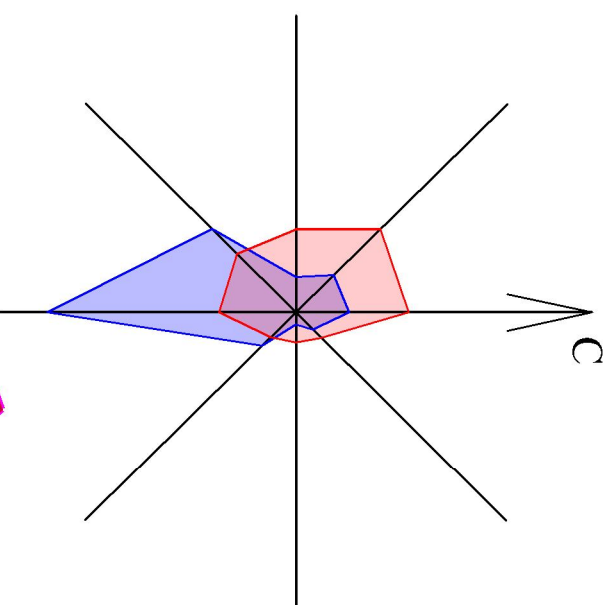

Ж.1

Зона Ж - 1 выделена для обеспечения правовых условий формирования жилых районов из домов усадебного типа и с размещением блокированных: домов с участками этажностью не выше трех этажей с минимально разрешенным набором услуг местного значения. Разрешено размещение объектов повседневного обслуживания населения и, ограничено: других видов деятельности, без превышения допустимых уровней воздействия на окружающую среду.

ОД-1

Общественно-деловые зоны (ОД - 1) выделены для обеспечения правовых условий использования и строительства новых объектов здравоохранения, культуры, торговли, общественного питания, социального и коммунально-бытового назначения, предпринимательской деятельности, объектов среднего профессионального и высшего профессионального образования, административных, научно-исследовательских учреждений, культурных зданий, стоянок автомобильного транспорта, объектов делового, финансового назначения, иных объектов, связанных с обеспечением жизнедеятельности граждан. В общественно-деловых зонах могут размещаться жилые дома, гостиницы, подземные или многоярусные гаражи.

Р-1

Производственно-коммунальные зоны (Р - 1) выделены для обеспечения правовых условий формирования промышленных, производственно-коммунальных и коммунально-складских объектов различных классов опасности, деятельность которых связана с высокими уровнями шума, загрязнения, интенсивным движением большого автотранспортного и железнодорожного транспорта, а также для установления санитарно-защитных зон таких объектов в соответствии с требованиями технических регламентов.

Р-1

Зона Р-1 предназначена для сохранения и использования существующего природного ландшафта и создания экологически чистой окружающей среды в интересах здоровья населения, сохранения и воспроизводства лесных насаждений, обеспечение их рационального использования.

Т-1

Зона транспортной инфраструктуры

Для служебного пользования

18-2013-ГП			
Карта границ территориальных зон д. Акберда сельского поселения Ибраевский сельсовет муниципального района Альшеевский район Республики Башкортостан			
Изм.	Кол. ур.	Лист	№ док.
		Подп.	Дат
Разработал	Минишев Р.И.		
ГАП	Минишев И.Б.		
Норм. контр.	Ахметзянов Р.Н.		
Карта границ территориальных зон		М 1:5000	Инженерно-техническая компания "ВЕГА"
Стандия	Лист	Листов	
ГП	1	2	