
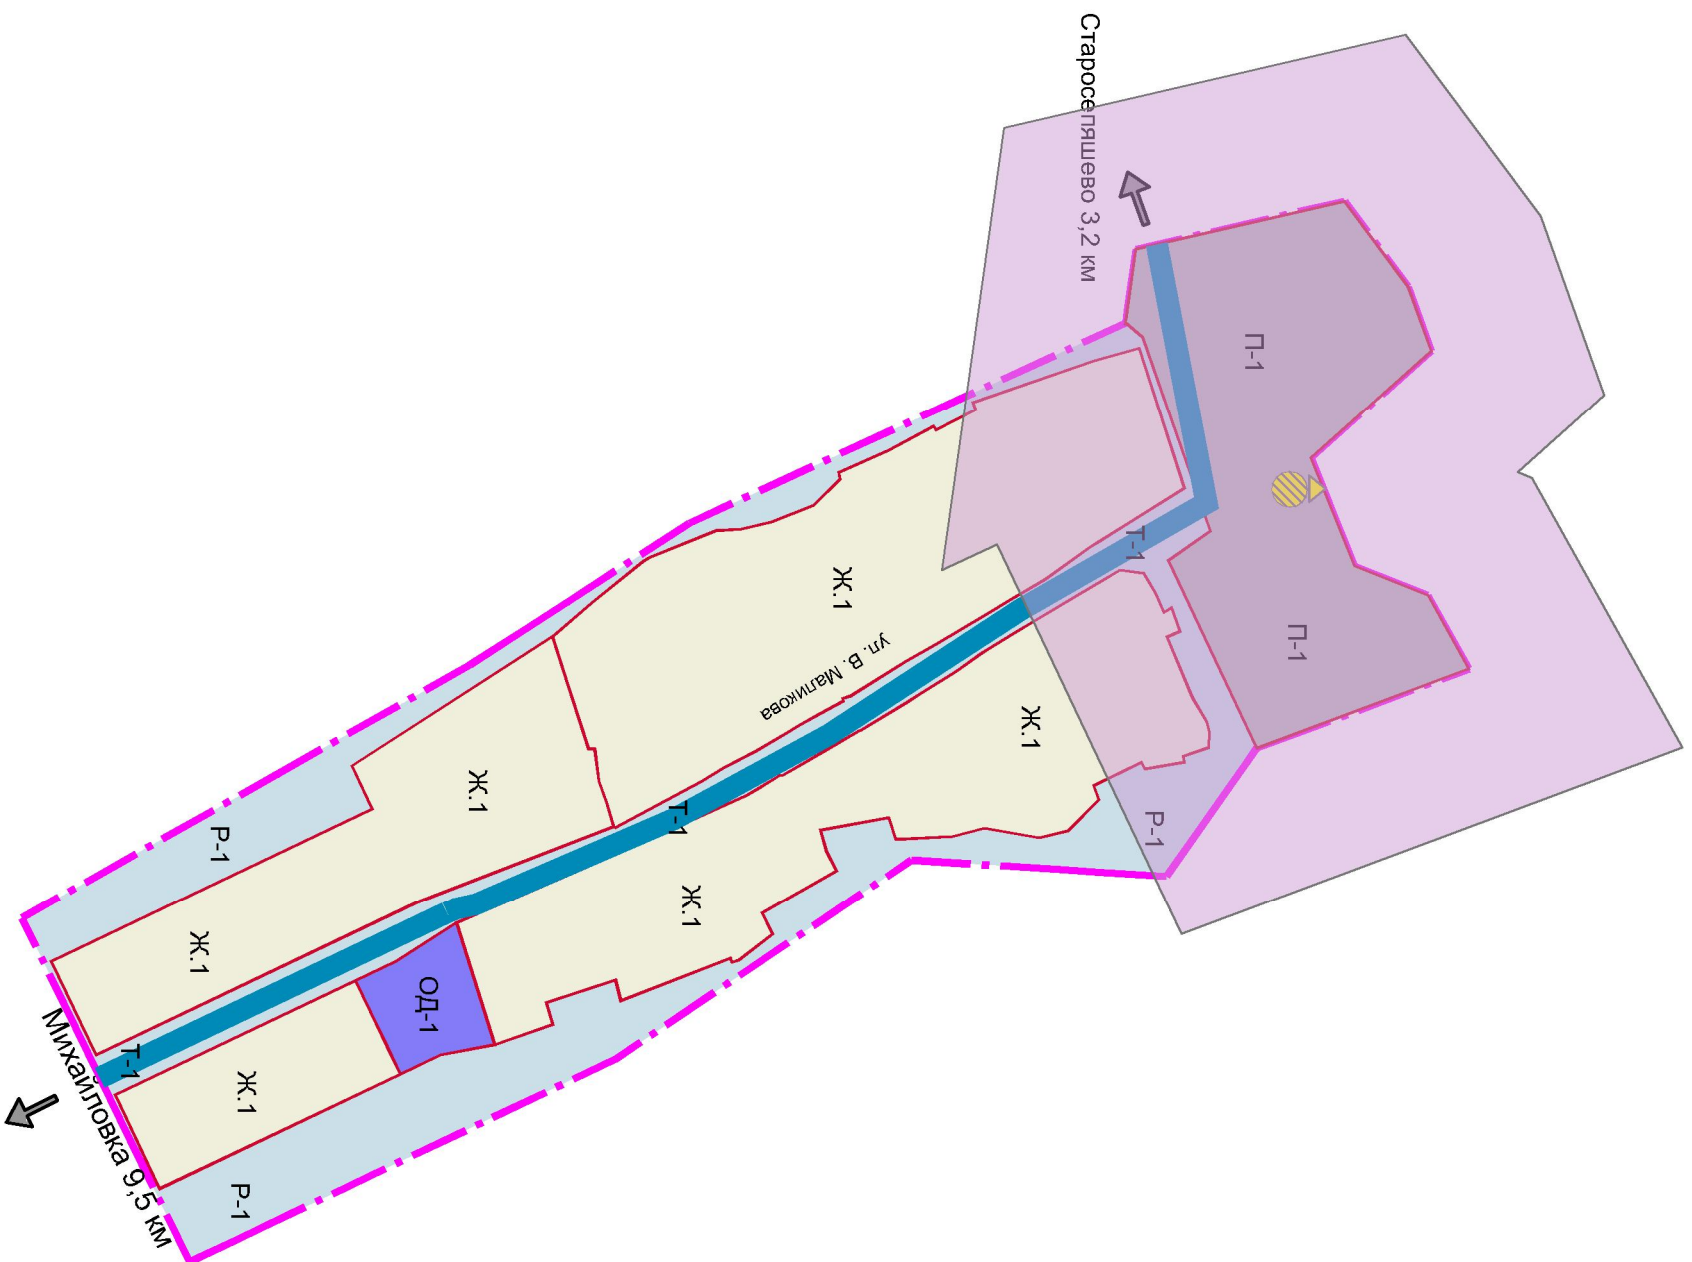


**Карта зон с особыми условиями использования территорий Д. Акберда
сельского поселения Ибраевский сельсовет муниципального района
Альшеевский район Республики Башкортостан**

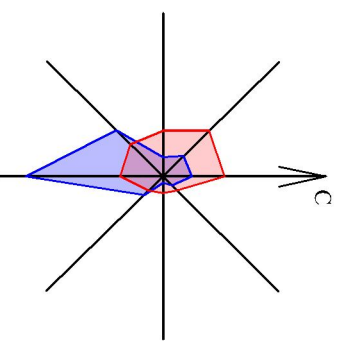

Ж.1
Зона Ж - 1 выделена для обеспечения правовых условий формирования жилых районов из домов усадебного типа и с размещением блокированных домов с участками этажностью не выше трех этажей с минимально разрешенным набором услуг местного значения. Разрешено размещение объектов повседневного обслуживания населения и, ограничено, других видов деятельности, без превышения допустимых уровней воздействия на окружающую среду.

ОД-1
Общественно-деловые зоны (ОД - 1) выделены для обеспечения правовых условий использования и строительства новых объектов здравоохранения, культуры, торговли, общественного питания, социально-бытового назначения, предпринимательской деятельности, объектов среднего профессионального и высшего профессионального образования, административных, научно-исследовательских учреждений, культурных зданий, стоянок автомобильного транспорта, объектов делового, финансового назначения, иных объектов, связанных с обеспечением жизнедеятельности граждан. В общественно-деловых зонах могут размещаться жилые дома, гостиницы, подземные или многоярусные гаражи.

П-1
Производственно-коммунальные зоны (П - 1) выделены для обеспечения правовых условий формирования промышленных, производственно-коммунальных и коммунально-складских объектов различных классов опасности, деятельность которых связана с высокими уровнями шума, загрязнения, интенсивным движением большого грузного автотранспорта и железнодорожного транспорта, а также для установления санитарно-защитных зон таких объектов в соответствии с требованиями технических регламентов.

Р-1
Зона Р-1 предназначена для сохранения и использования существующего природного ландшафта и создания экологически чистой окружающей среды в интересах здоровья населения, сохранения и воспроизводства лесных насаждений, обеспечения их рационального использования.

Т-1
Зона транспортной инфраструктуры

СЗЗ промышленные объекты и производства четвертого класса - 100 м

18-2014-ПЗЗ			
Карта зон с особыми условиями использования территорий Д. Акберда сельского поселения Ибраевский сельсовет муниципального района Альшеевский район Республики Башкортостан			
Изм.	Кол. уч.	Листы	№ док.
			Подп.
			Далд
Разработал	Минишев Р.И.		
ГАП	Минишев И.Б.		
Норм. контр.	Ахметзянов Р.Ф.		
Карта зон с особыми условиями использования территорий М 1:5000		Инженерно-техническая компания "ВЕГА"	
	Страниц	Листы	Листов
		2	2